

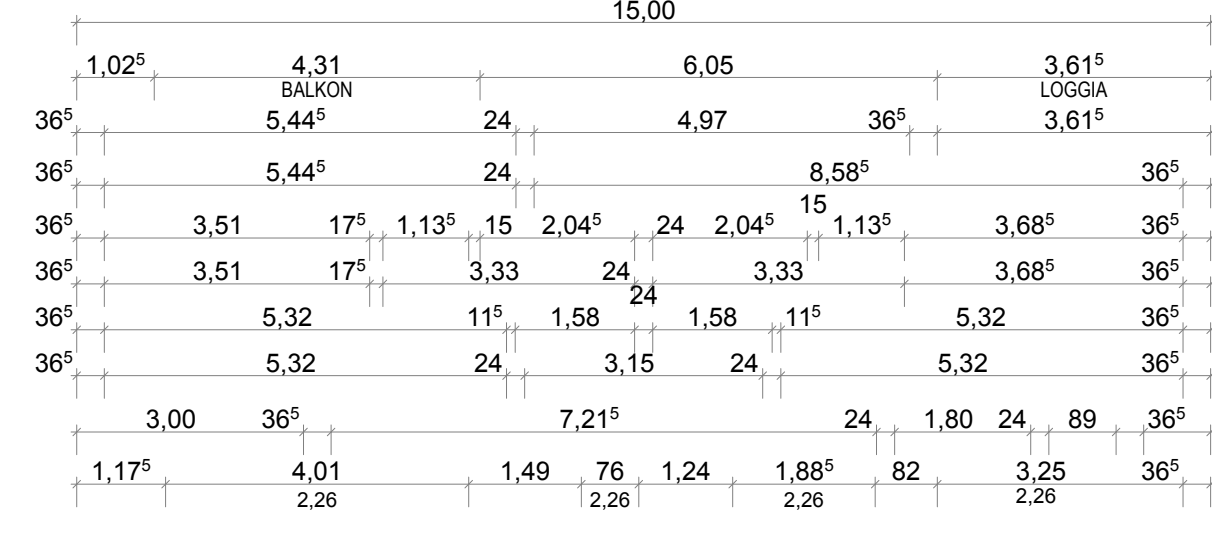
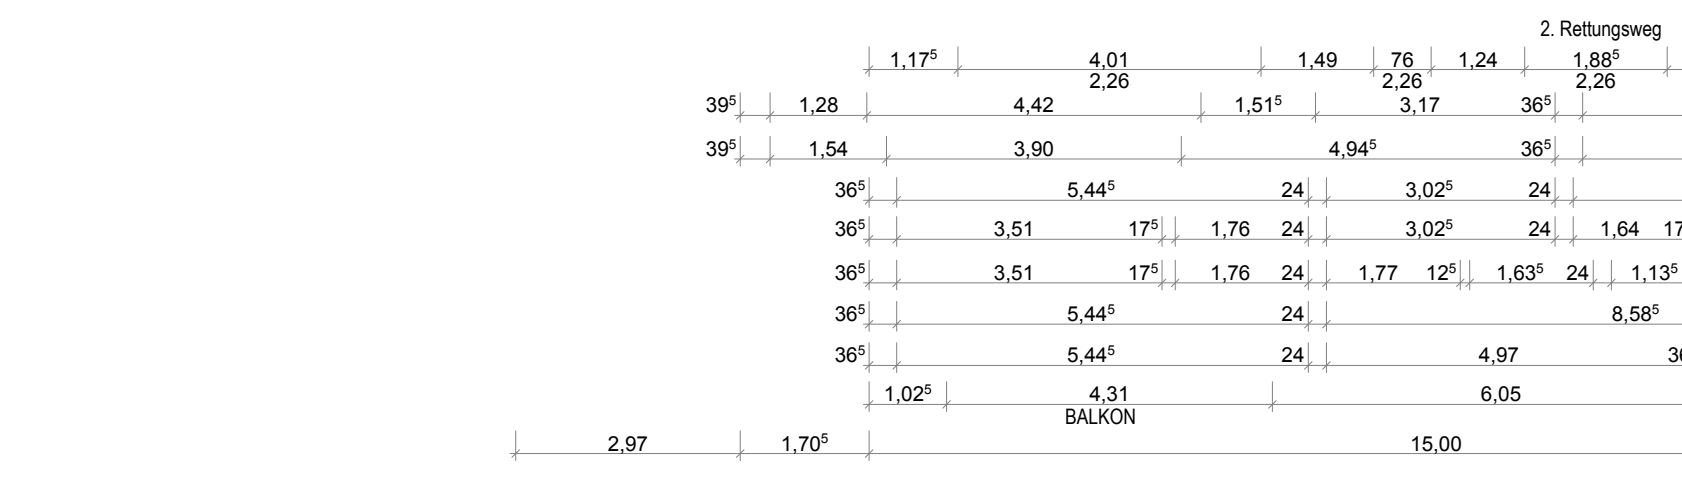
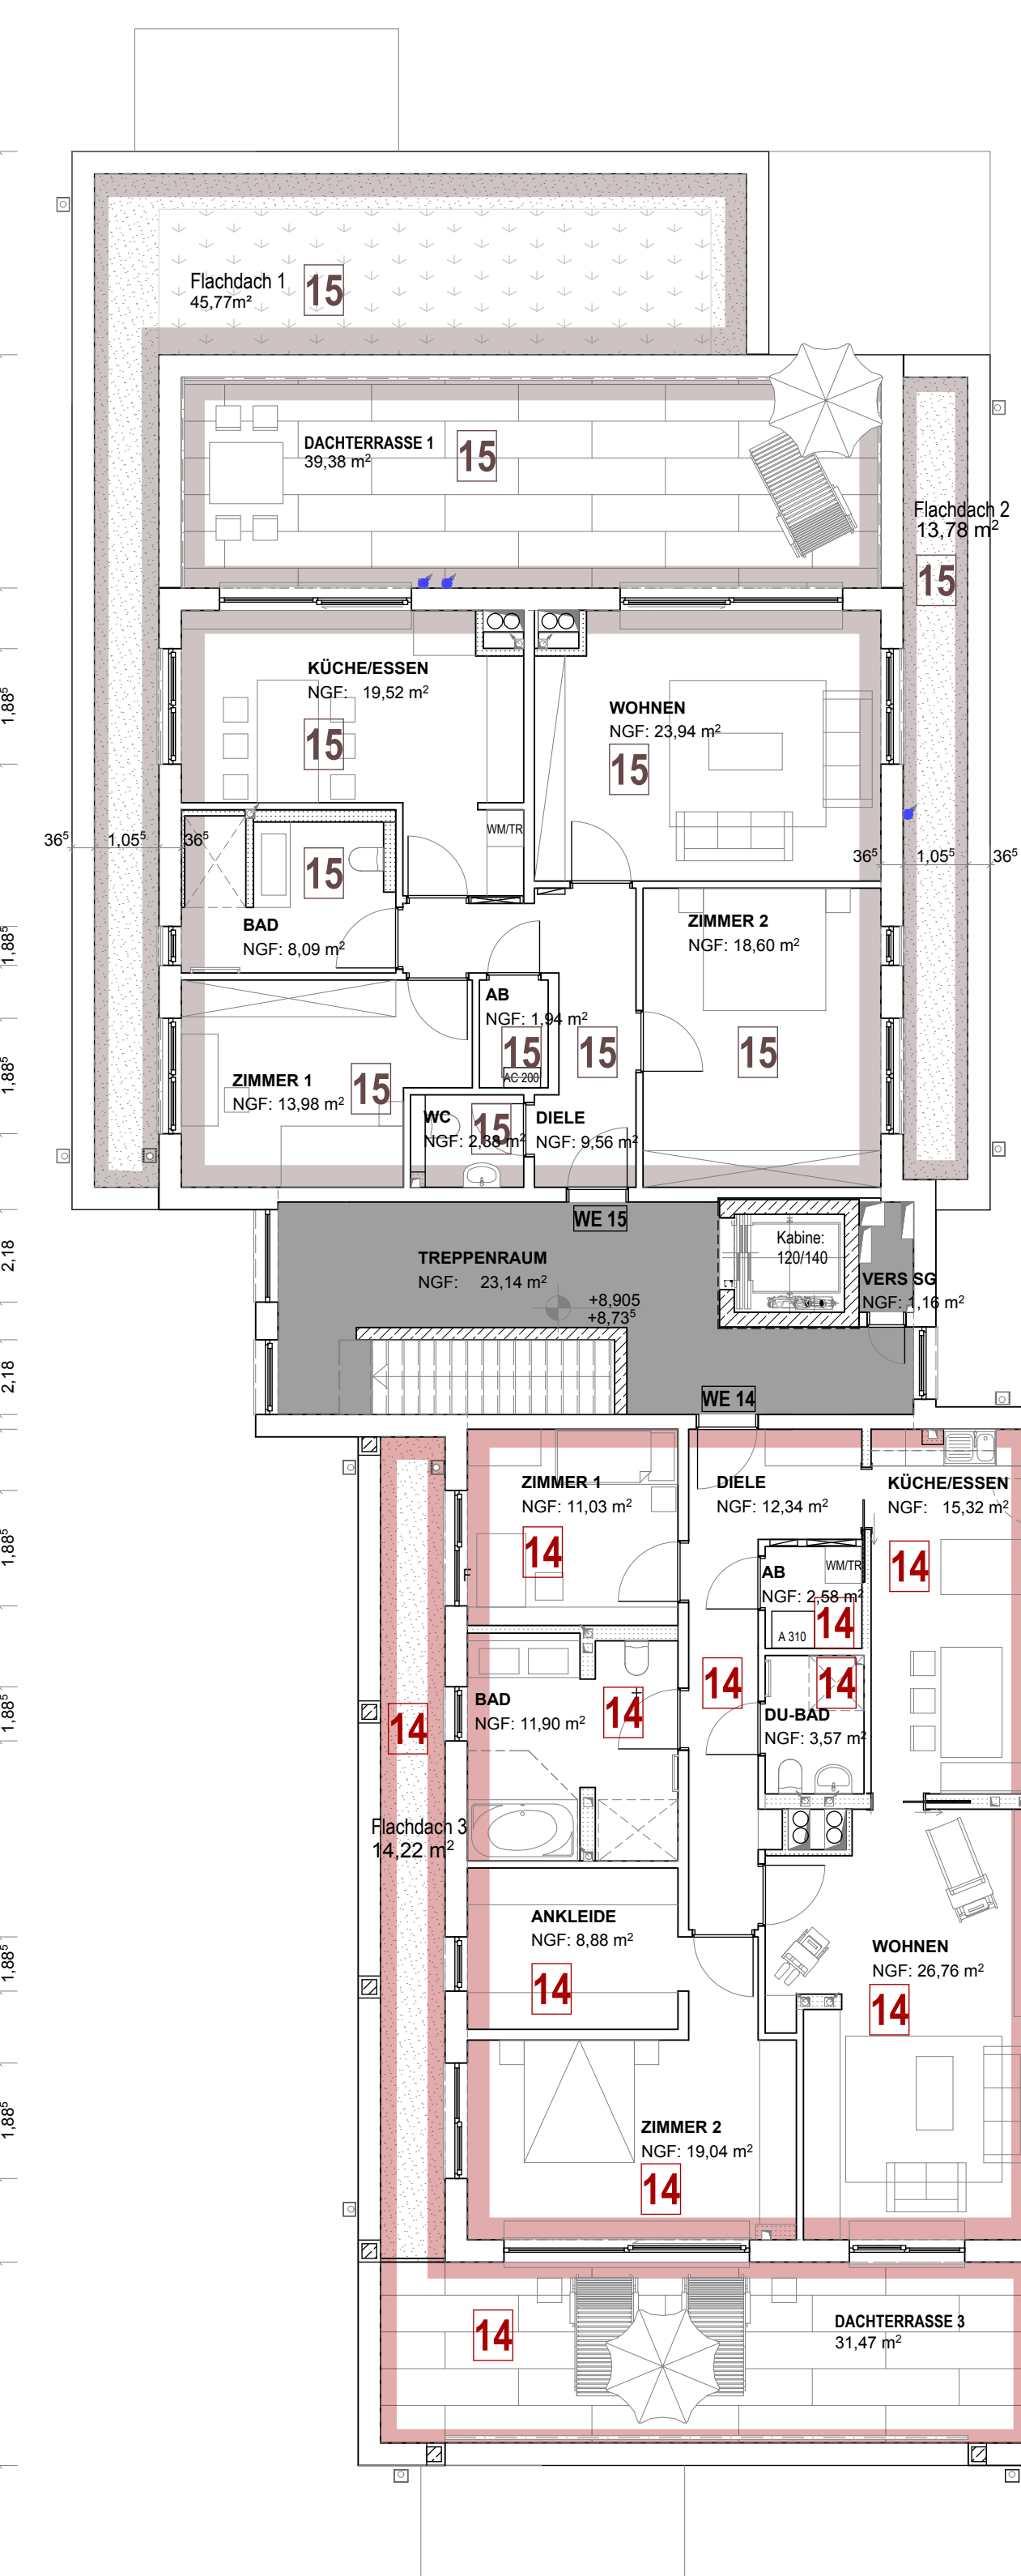




1. OBERGESCHOSS

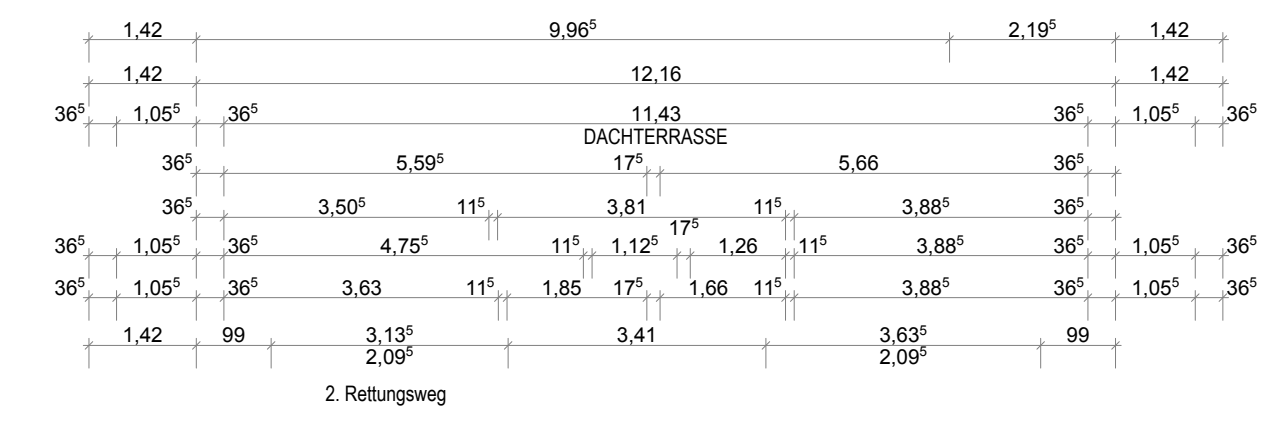

2. OBERGESCHOSS

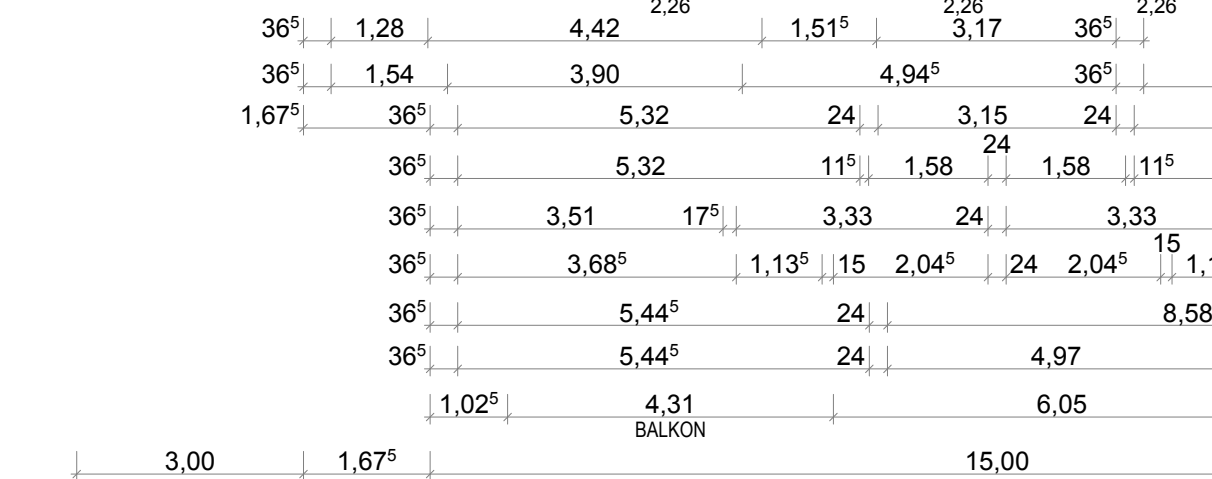

STAFELGESCHOSS

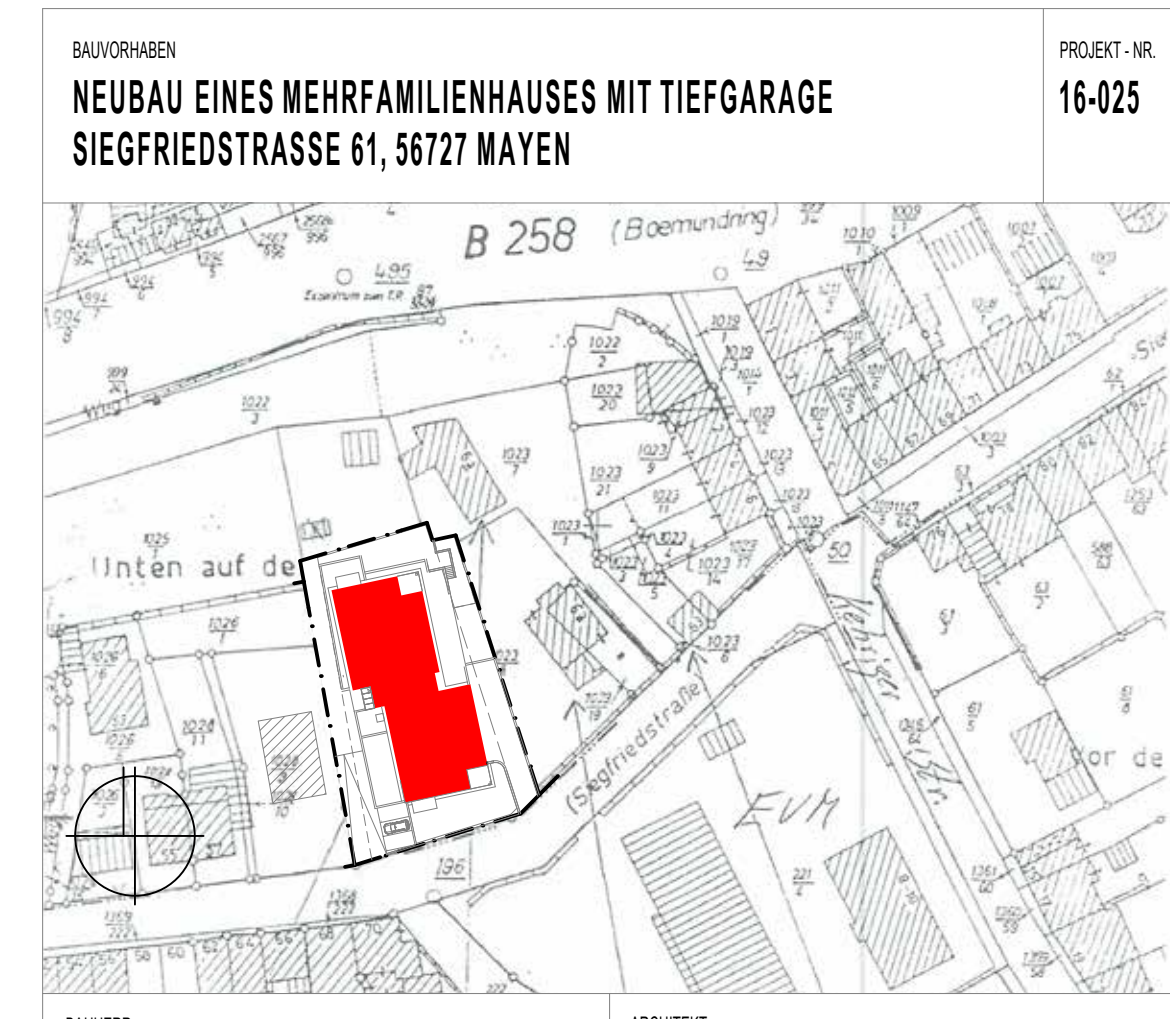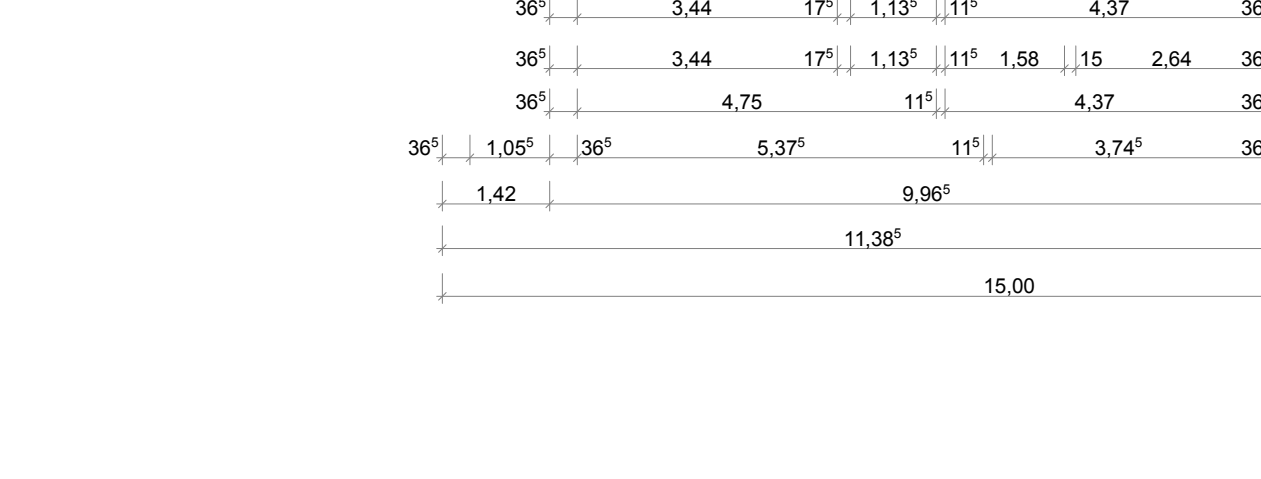

BAUWERK
NEUBAU EINES MEHRFAMILIENHAUSES MIT TIEFGARAGE
 SIEGFRIEDSTRASSE 61, 56727 MAYEN

PROJEKT-NR.
16-025

BAUHER
Herr Daniel Schmalkoke
 Schmalkoke Vermögens-
 Verwaltungs GmbH
 August-Horch-Str. 19
 56736 Kottenheim


ARCHITECT
 Architekten BDA
Naujack . Rind . Hof
 Bahnhofplatz 7 | 56068 Koblenz
 Tel. 0261 97451-0
 Fax 0261 97451-50
 www.architekten-rnh.de

REGIE


PLANKWITZ	GRUNDRISS 1+2.0G+ Stafelgeschoss	BAUTEIL	AUFTEILUNGSPLAN
LEISTUNGSPHASE	Antrag auf Abgeschlossenheit	PLAN-NR.	04A - G - 02
PROJEKTLEITER	D. HOF	BEARBEITER	K. BRÖCKER
ZEICHNER	K. BRÖCKER	MESSFAB	1:100
		ERSTELLUNGSDATUM	10/07/2020
		NEEY-DATUM	



KELLERGESCHOSS

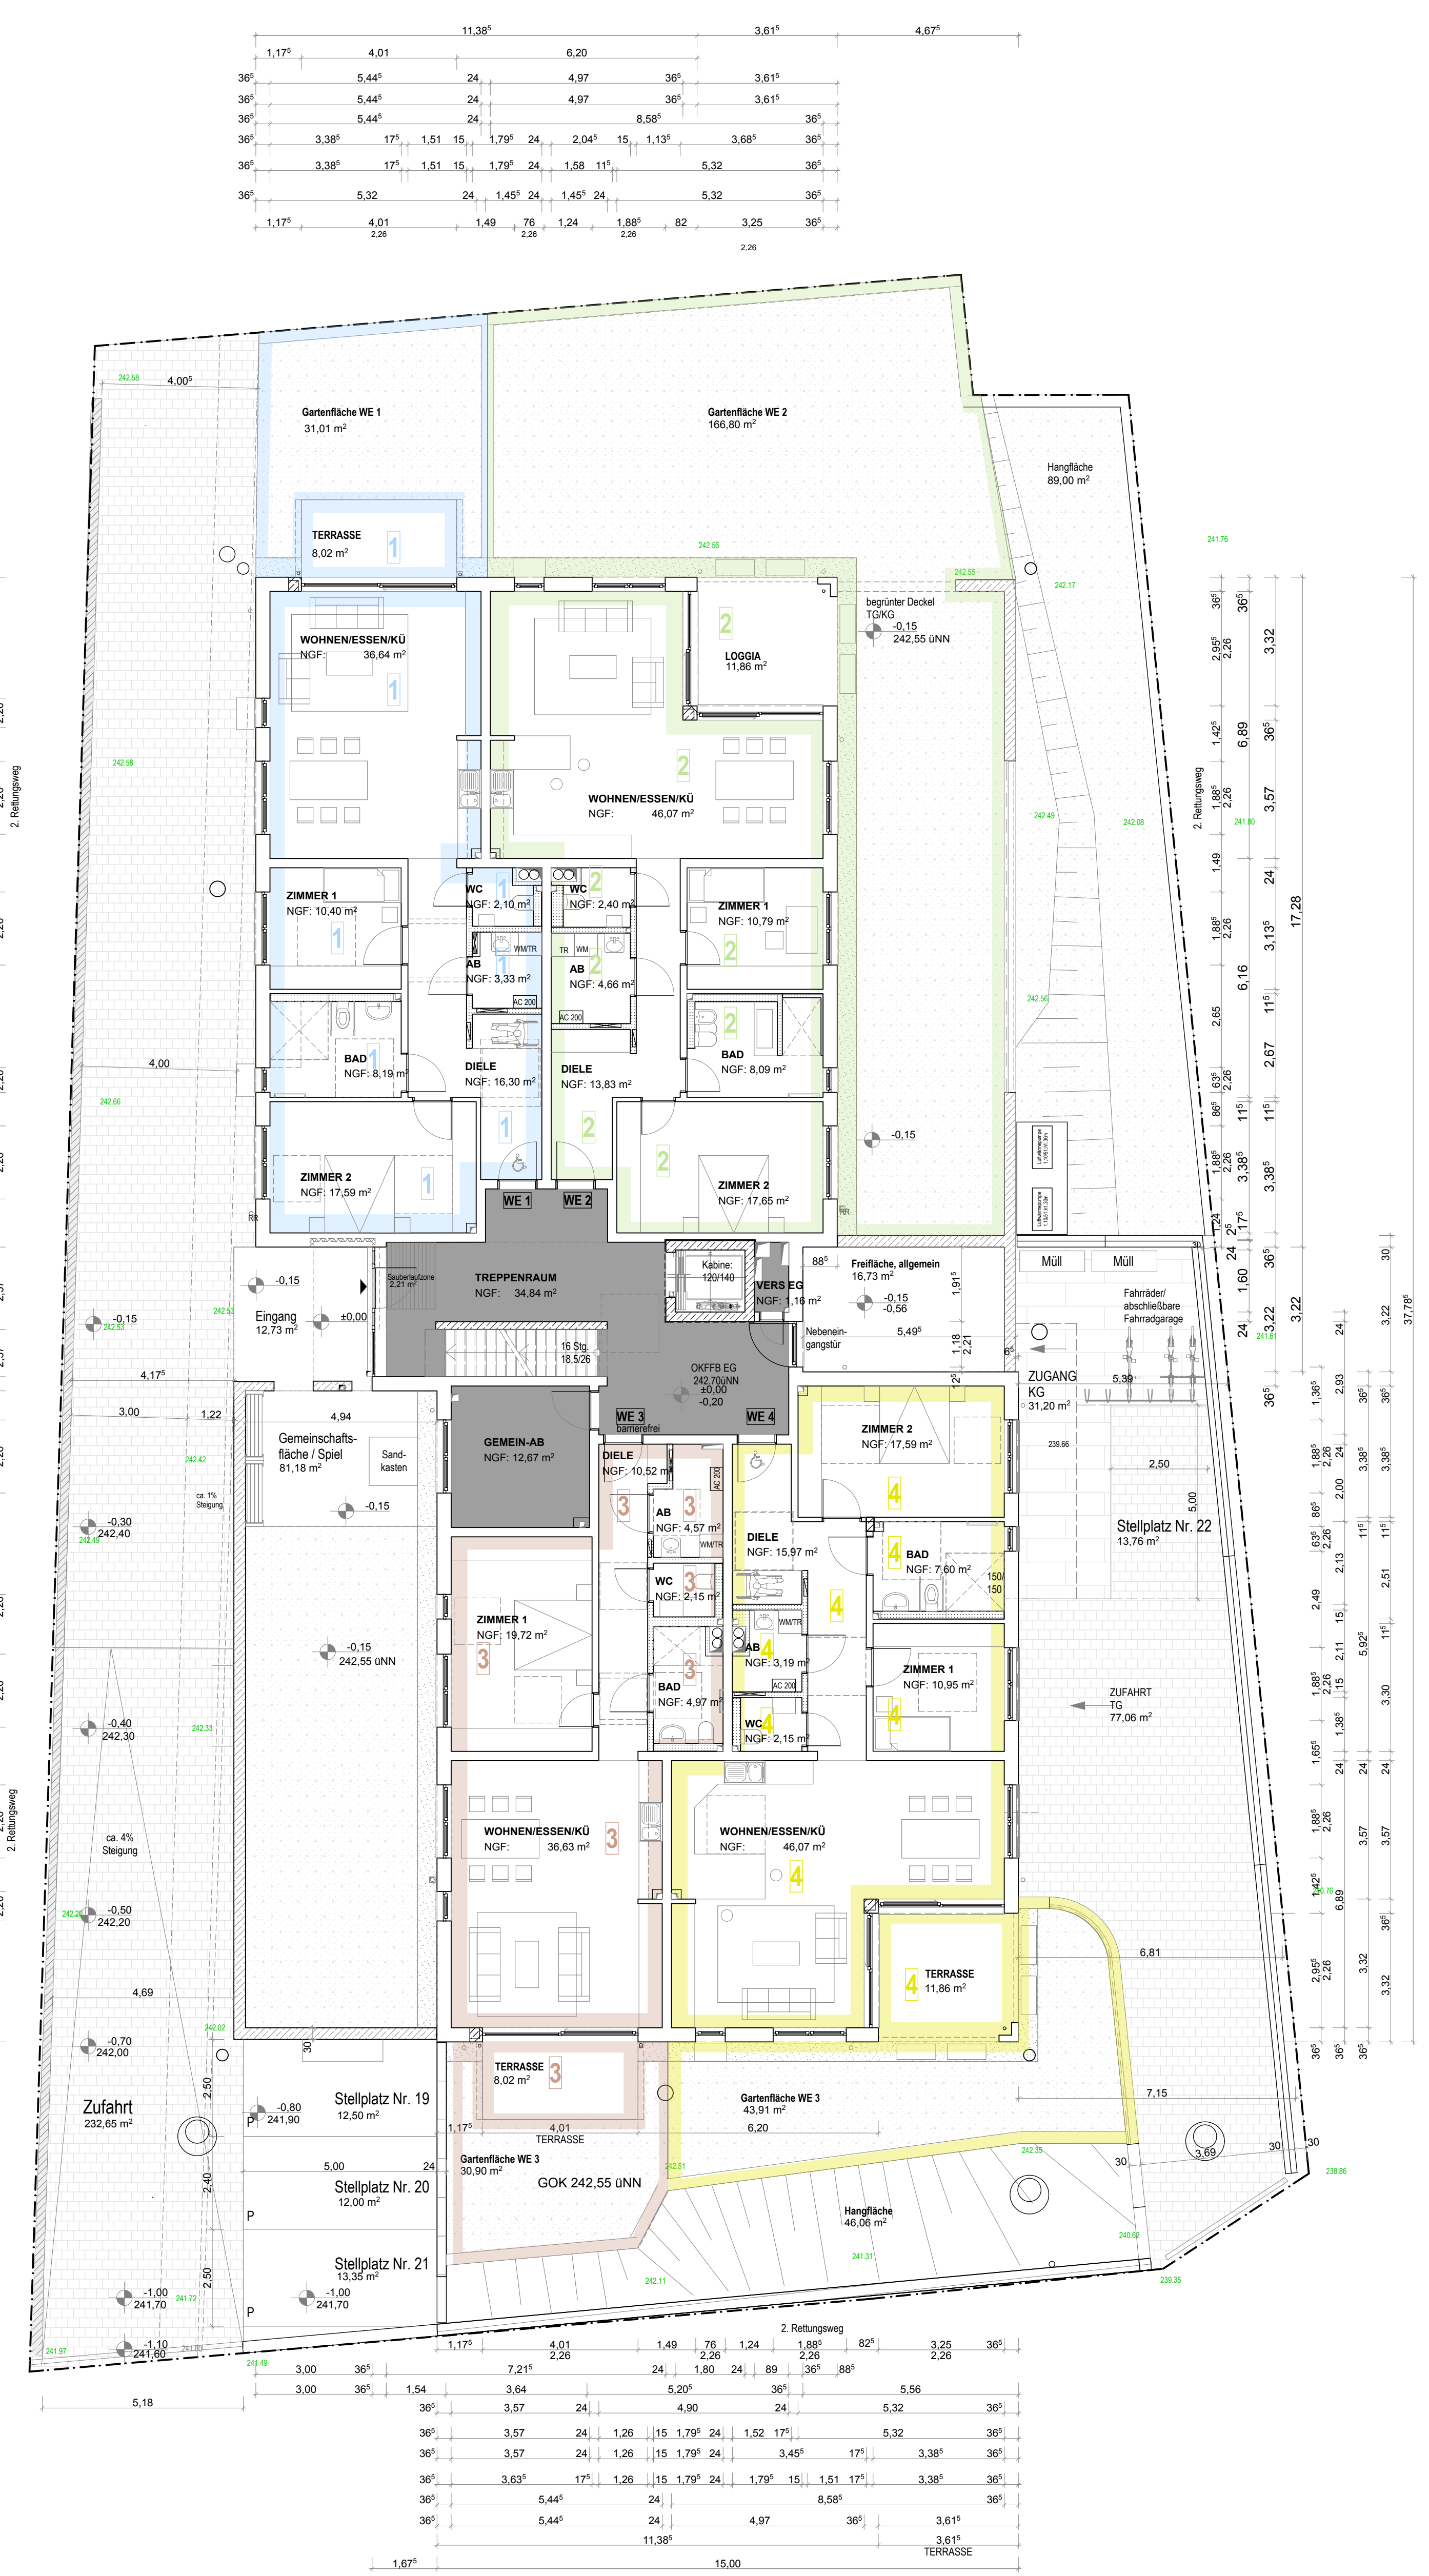

ERDGESCHOSS

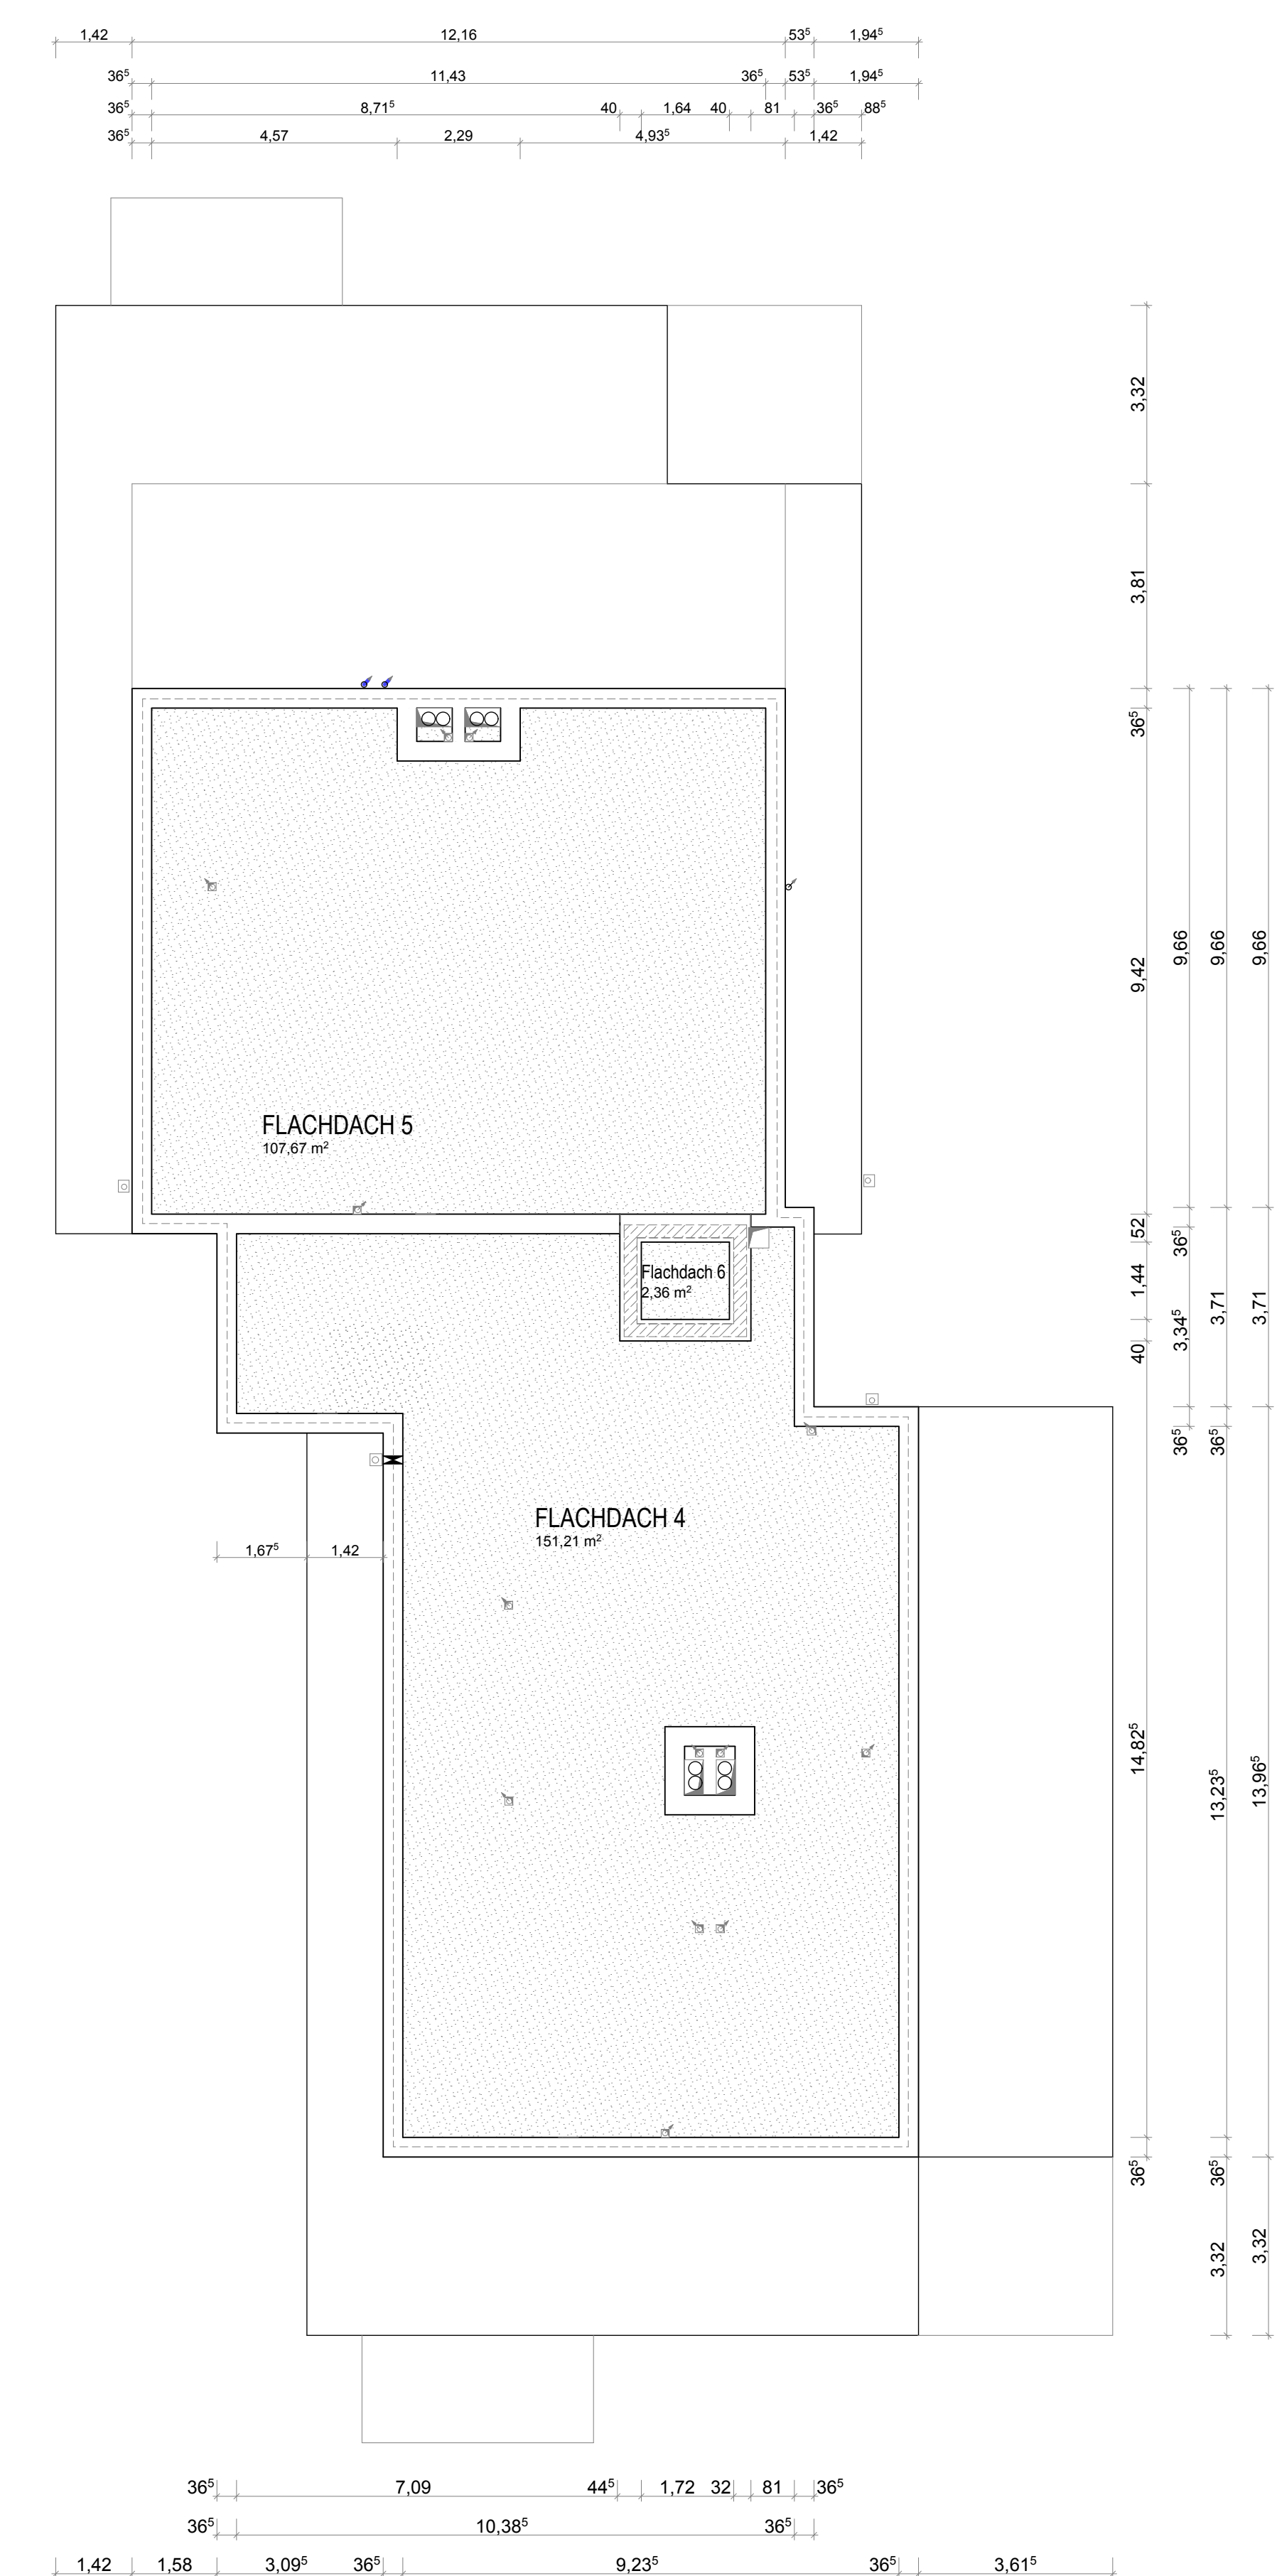

DACHAUSICHT

BAUFORMEN
NEUBAU EINES MEHRFAMILIENHAUSES MIT TIEFGARAGE
SIEGFRIEDSTRASSE 61, 56727 MAYEN

PROJEKT-NR.
16-025

BAUHER
Herr Daniel Schmalkoke
Schmalkoke Vermögens-
Verwaltungs GmbH
August-Horch-Str. 19
56736 Kottenheim

ARCHITECT
Architekten BDA
Naujack . Rind . Hof
Bahnhofsplatz 7 / 56088 Koblenz
Tel. 0261.97451-0
Fax 0261.97451-60
T 0265/177464
F 0265/177466
kontakt@riesen-schmalkoke.de

PREISGEE

PLANART	GRUNDRISS KG + EG Dachausicht	BÄUTEL	AUFTEILUNGSPLAN
LESTUNGSPHASE	Antrag auf Abgeschlossenheit	PLAN-NR.	04A - G - 01
PROJEKTLIEFER	D. HOF	BEARBEITER	K. BRÖCKER
ZEICHNER	K. BRÖCKER	WISSTAB	1:100
ERSTELLUNGSDATUM	10.07.2020	INDEX DATUM	